
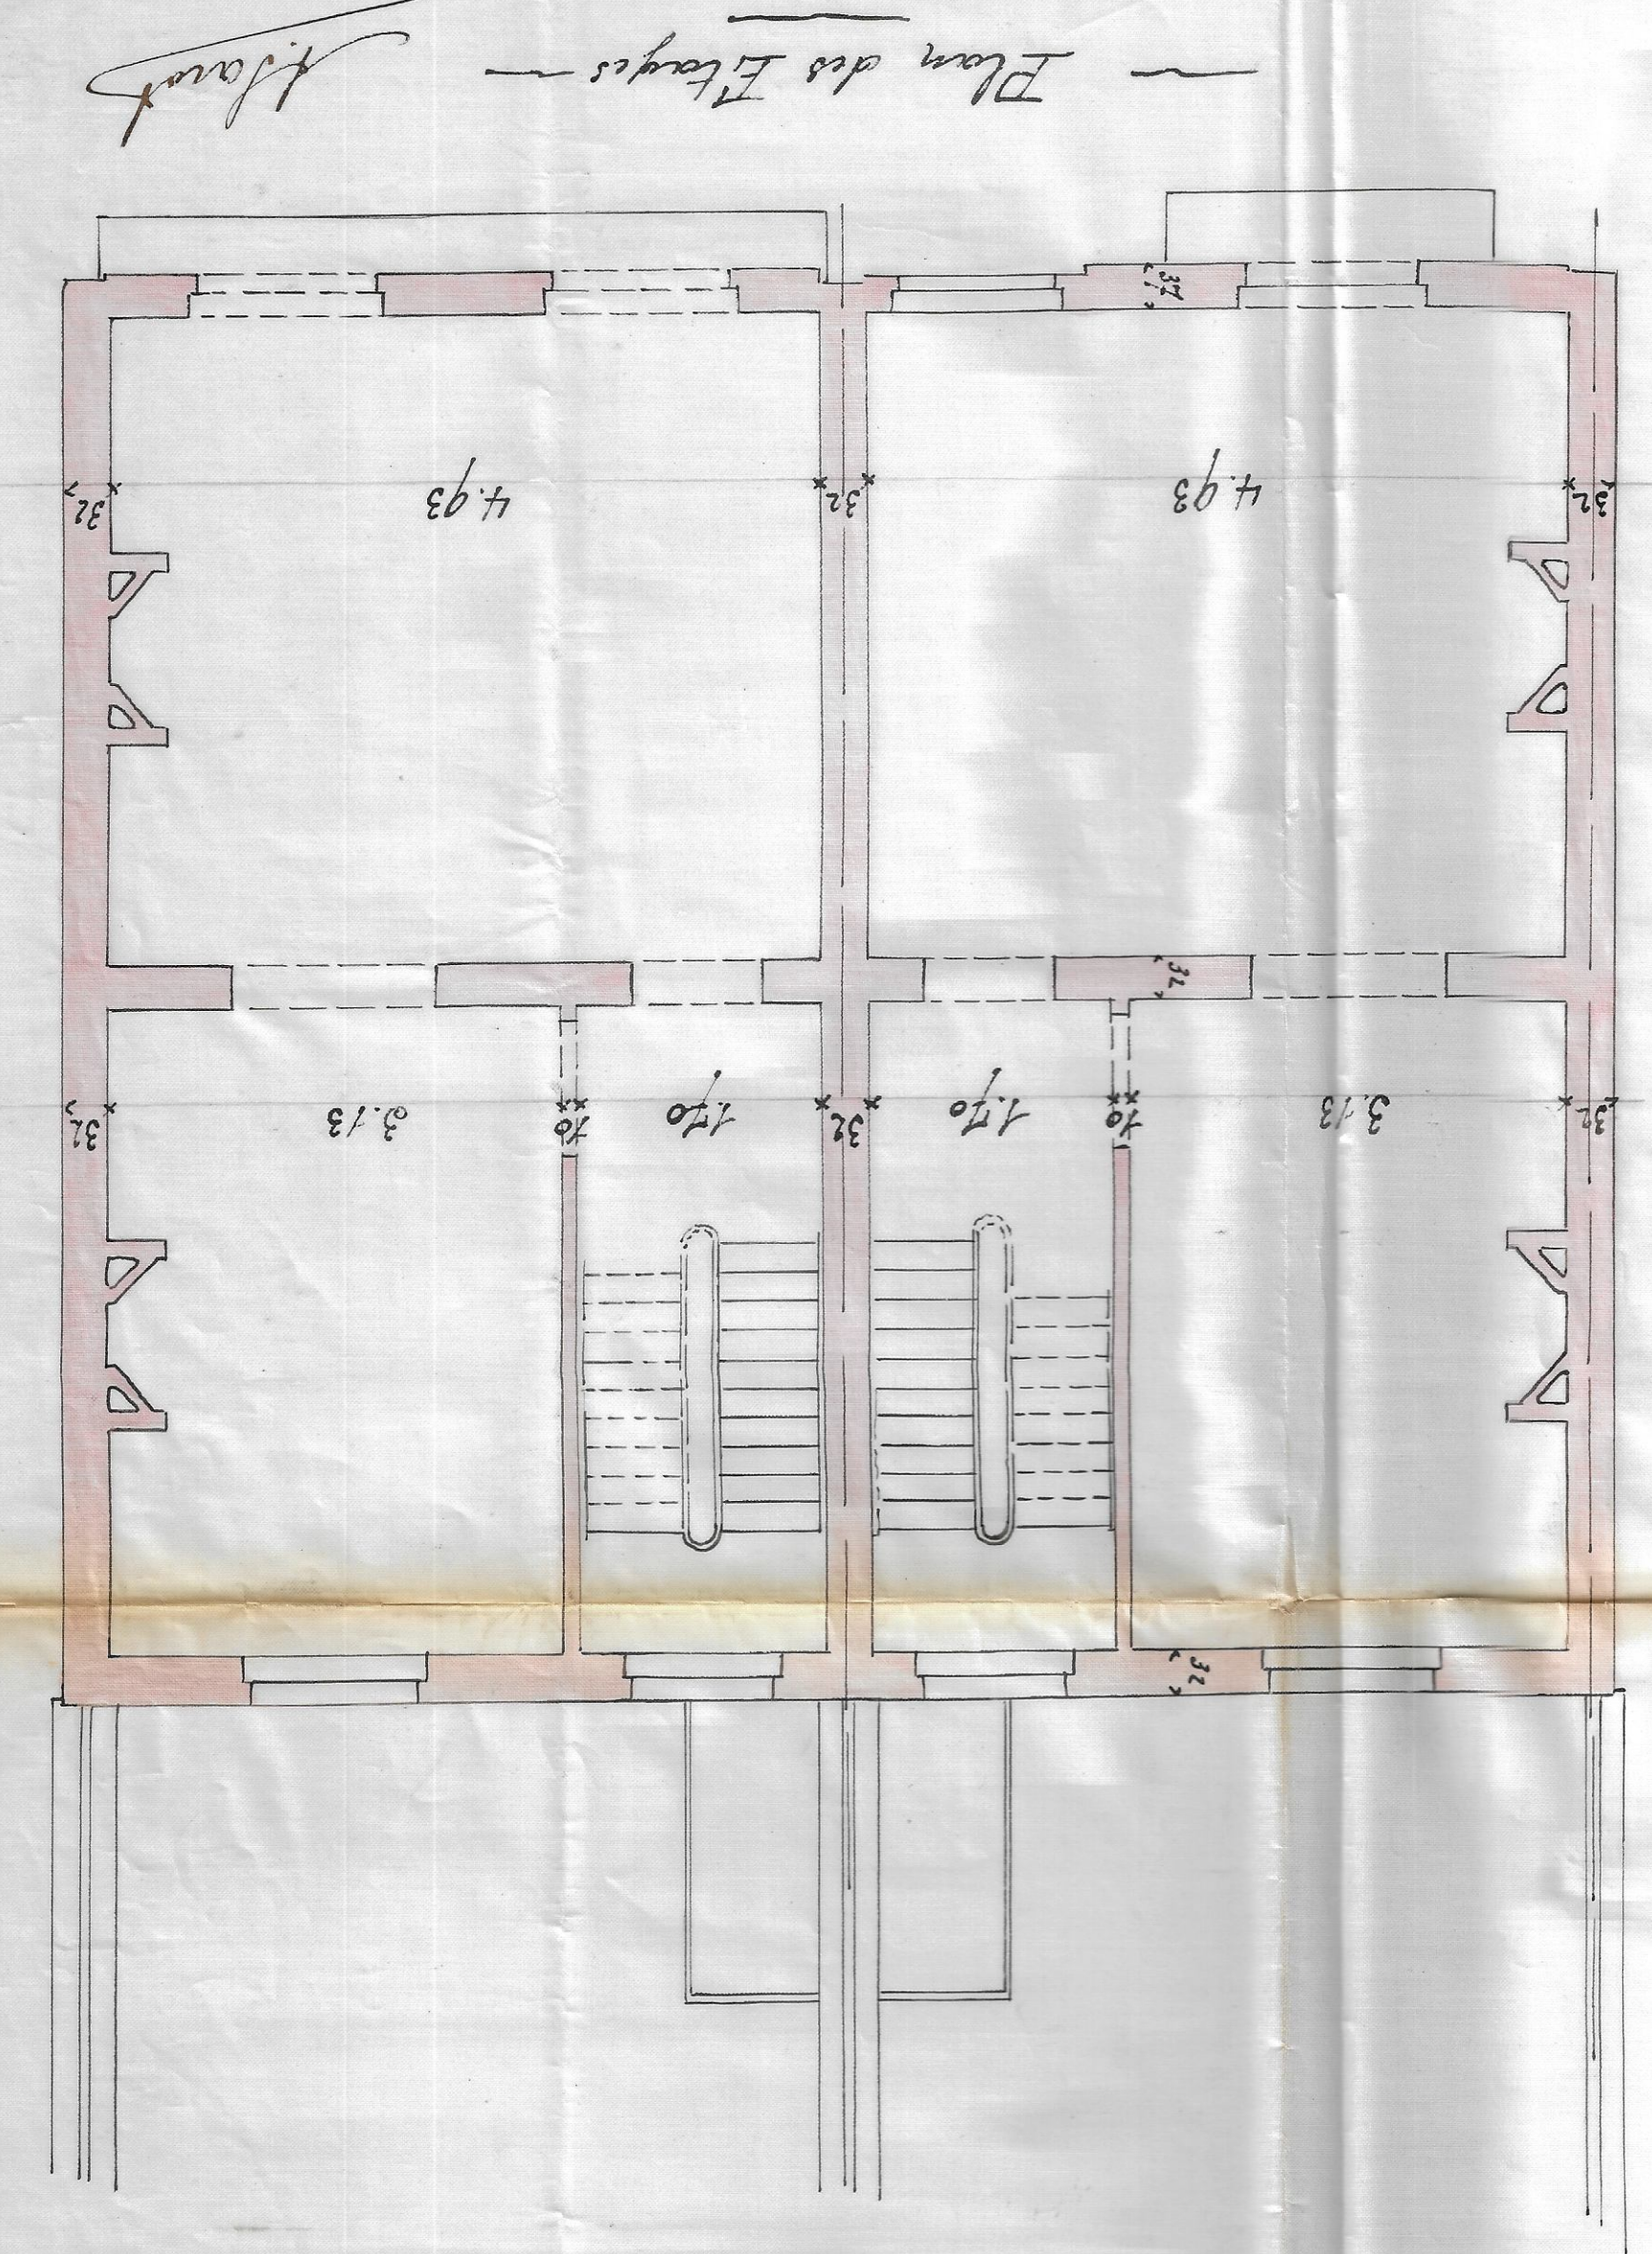
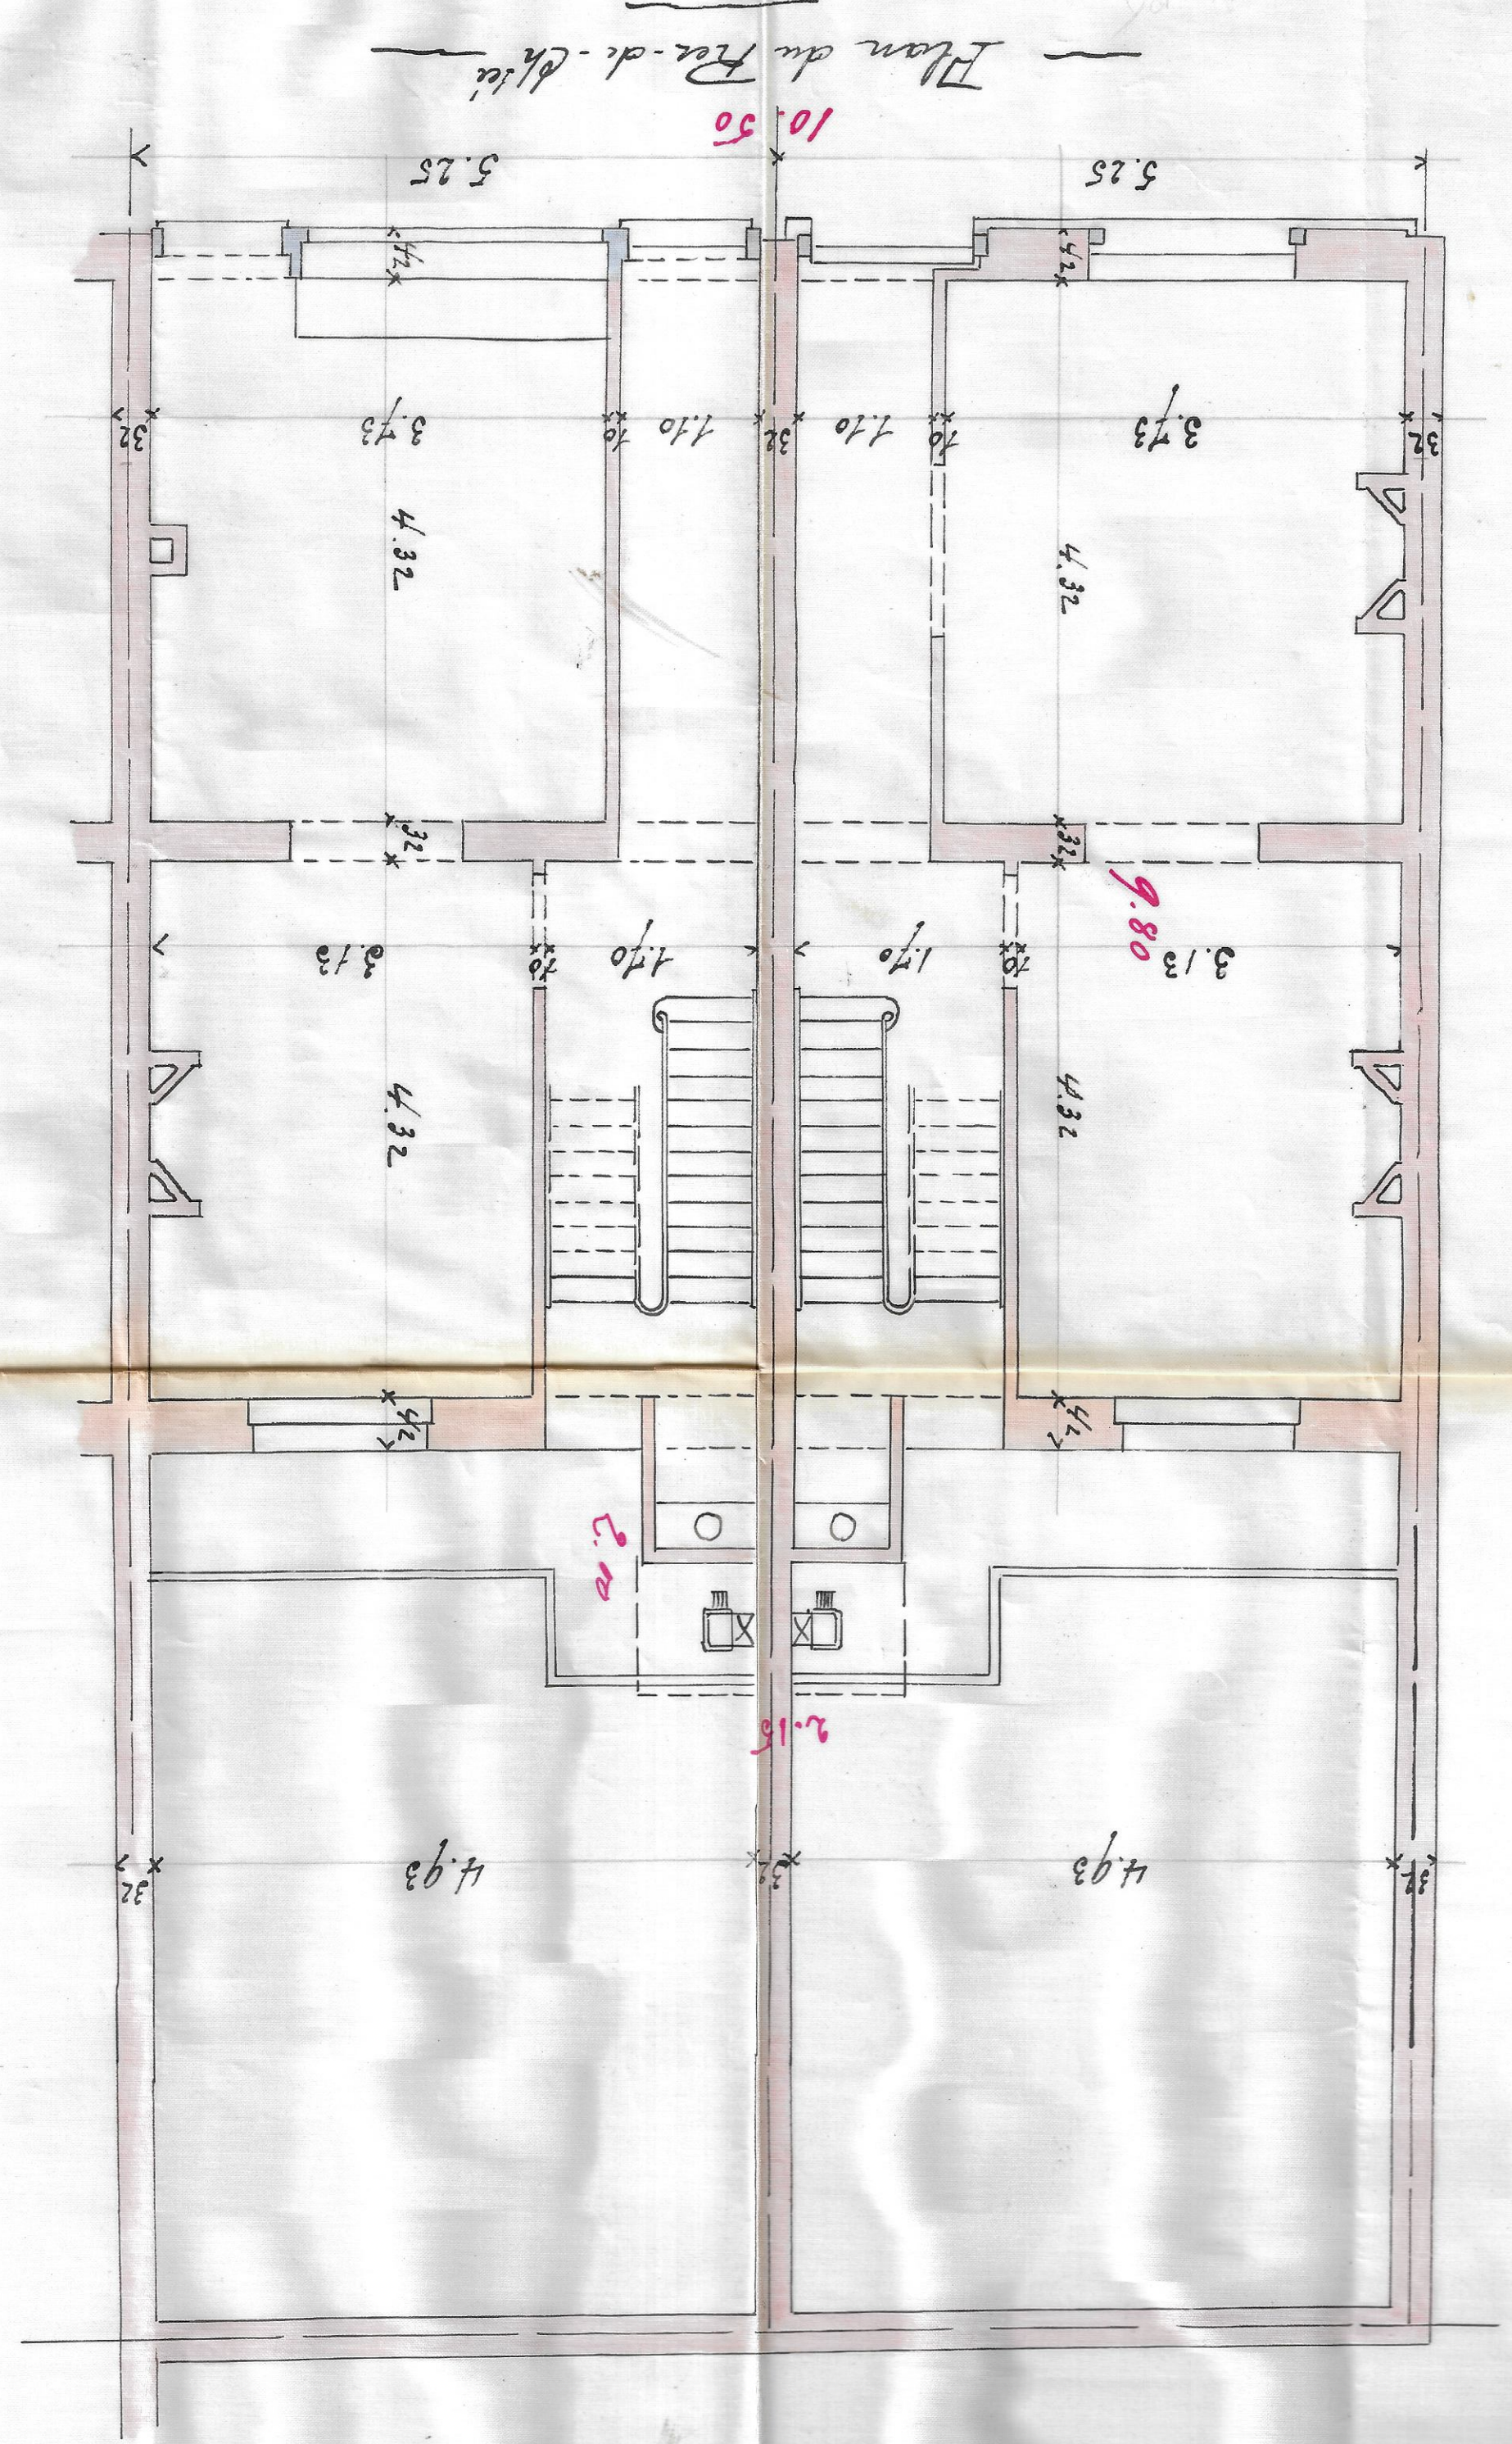


Construction de deux Maisons, N^{os} d'Altenberg
 a d'Alles - Propriété de M^{re} Sazot a Bruxelles.
 Plans - - 64th 002%
 Lot 474 - 475

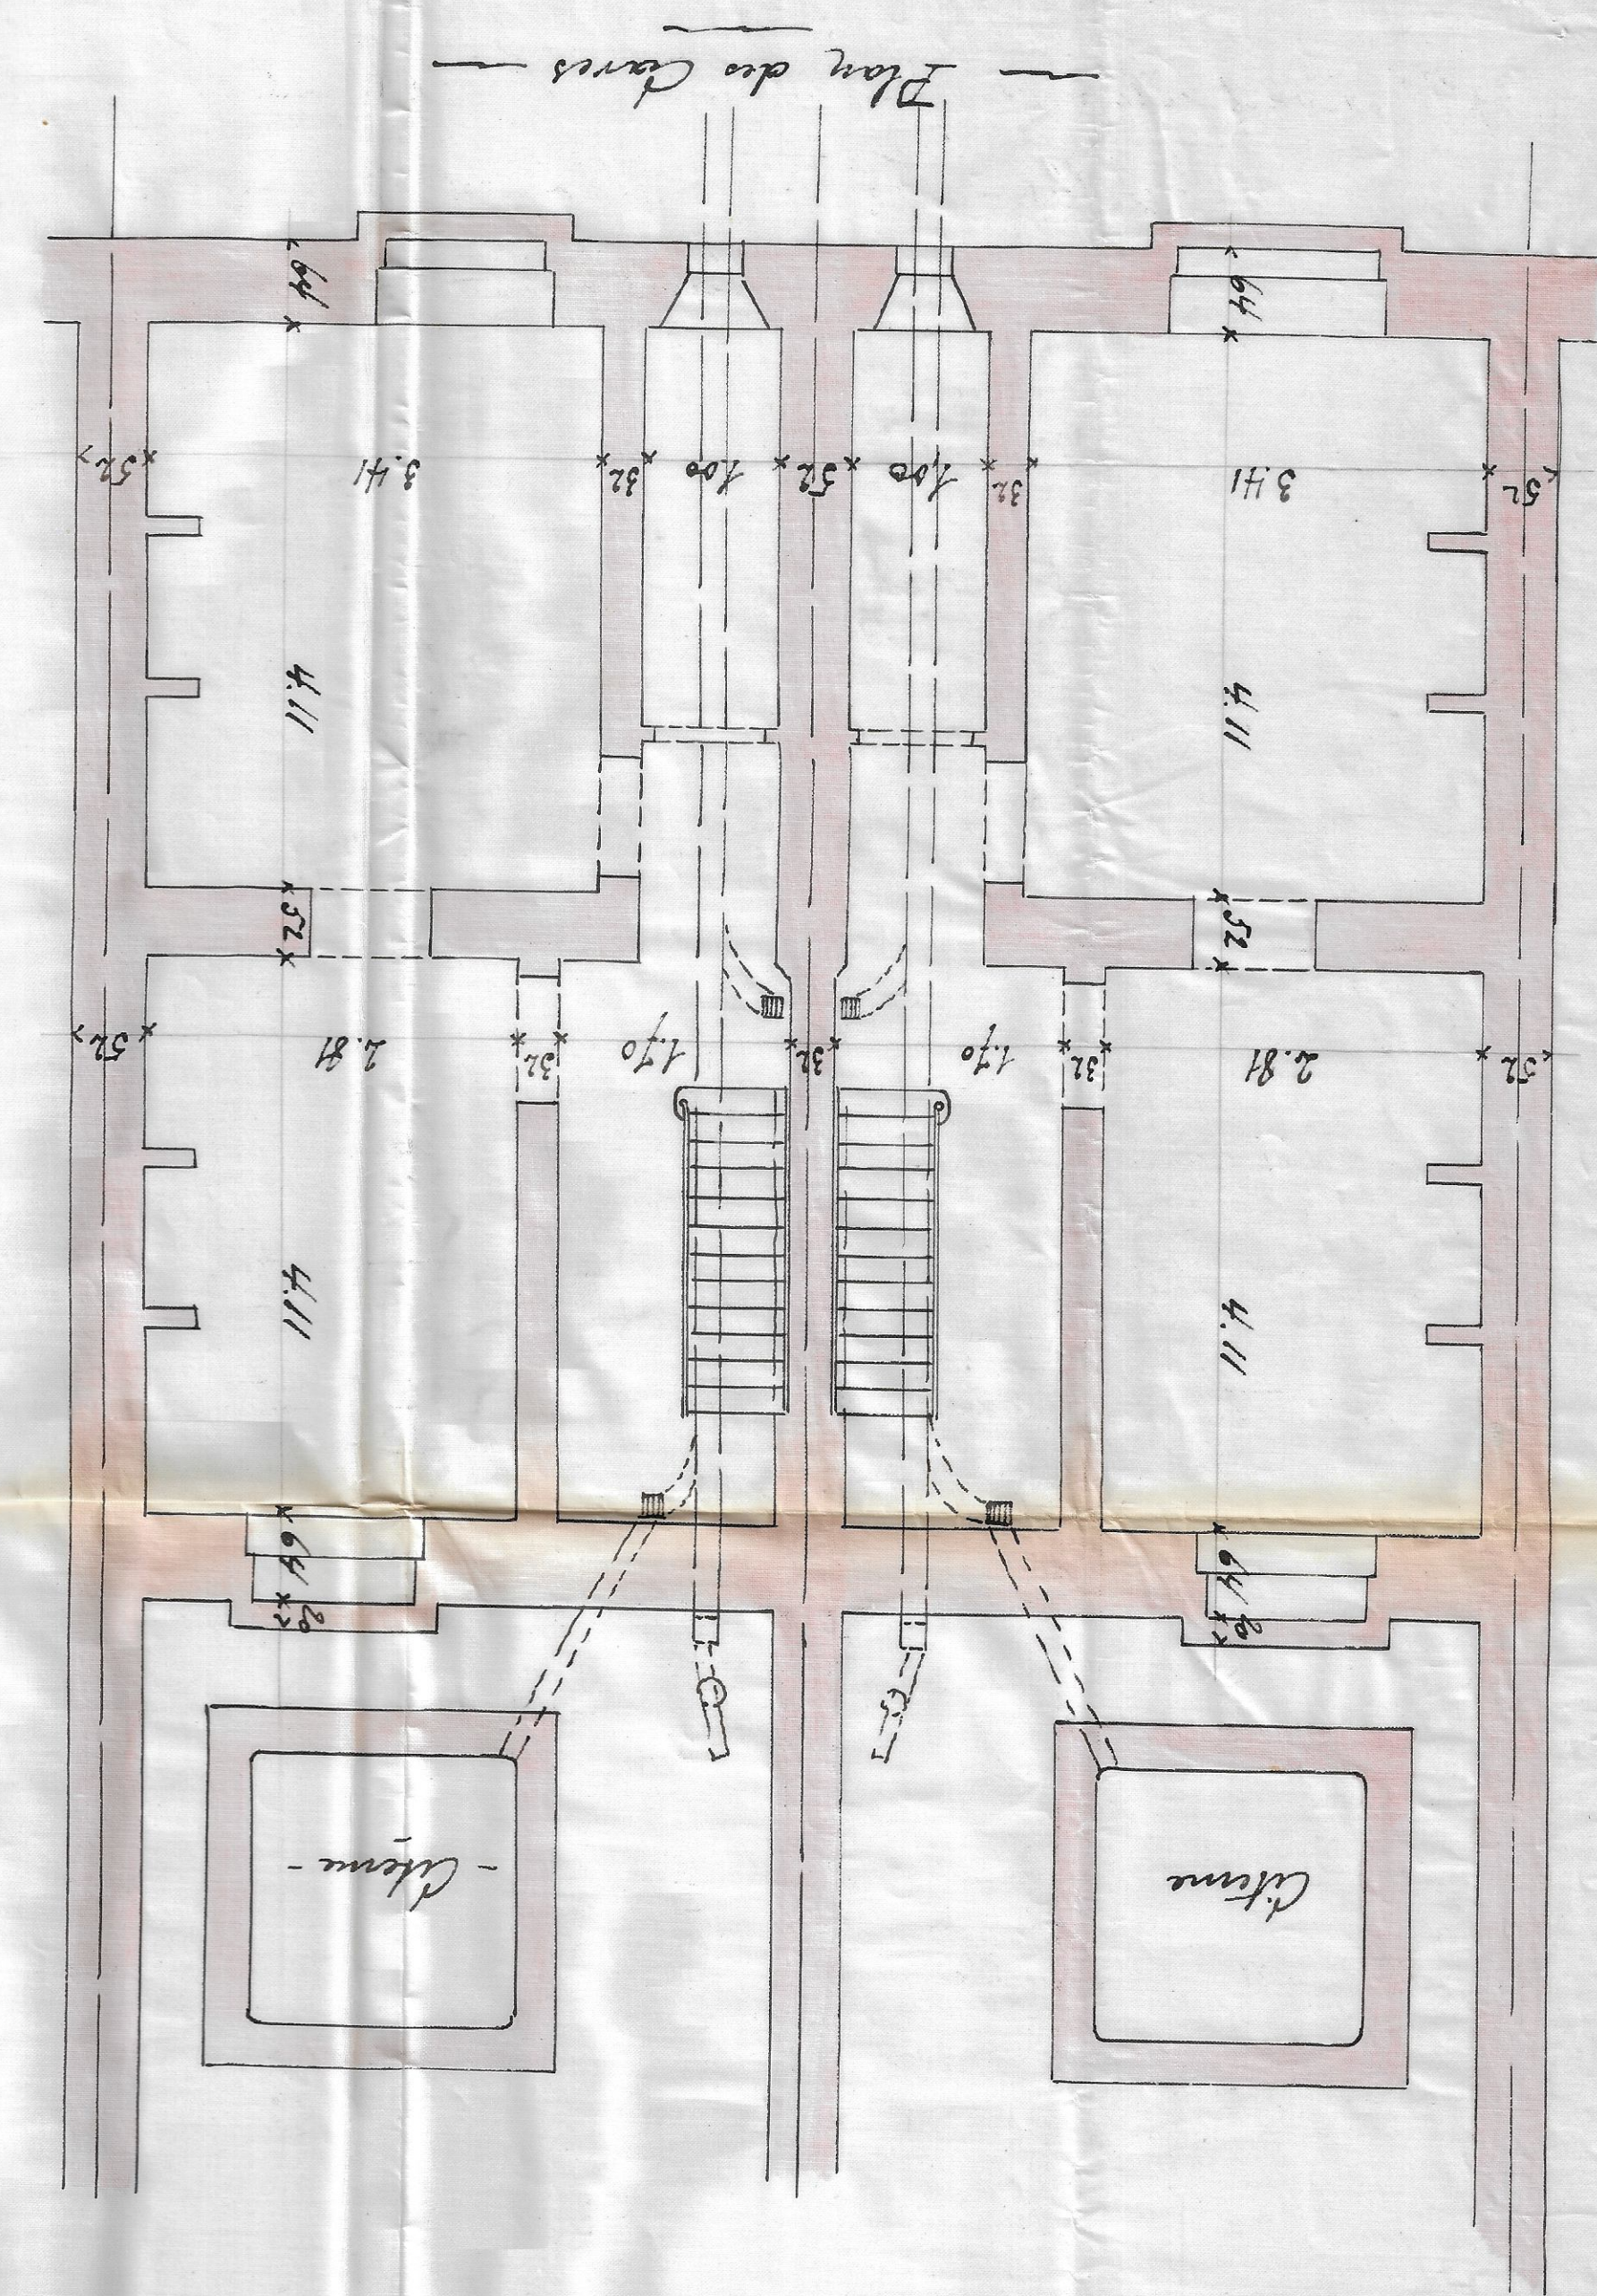

Vu pour être remis au demandeur avec
 notre arrêté en date de ce jour.
 Le Secrétaire, le 18^{février} 1898.
 A. Sazot