


ADRESSE :

PLACE WAPPERS  
N° 15  
1000 BRUXELLES

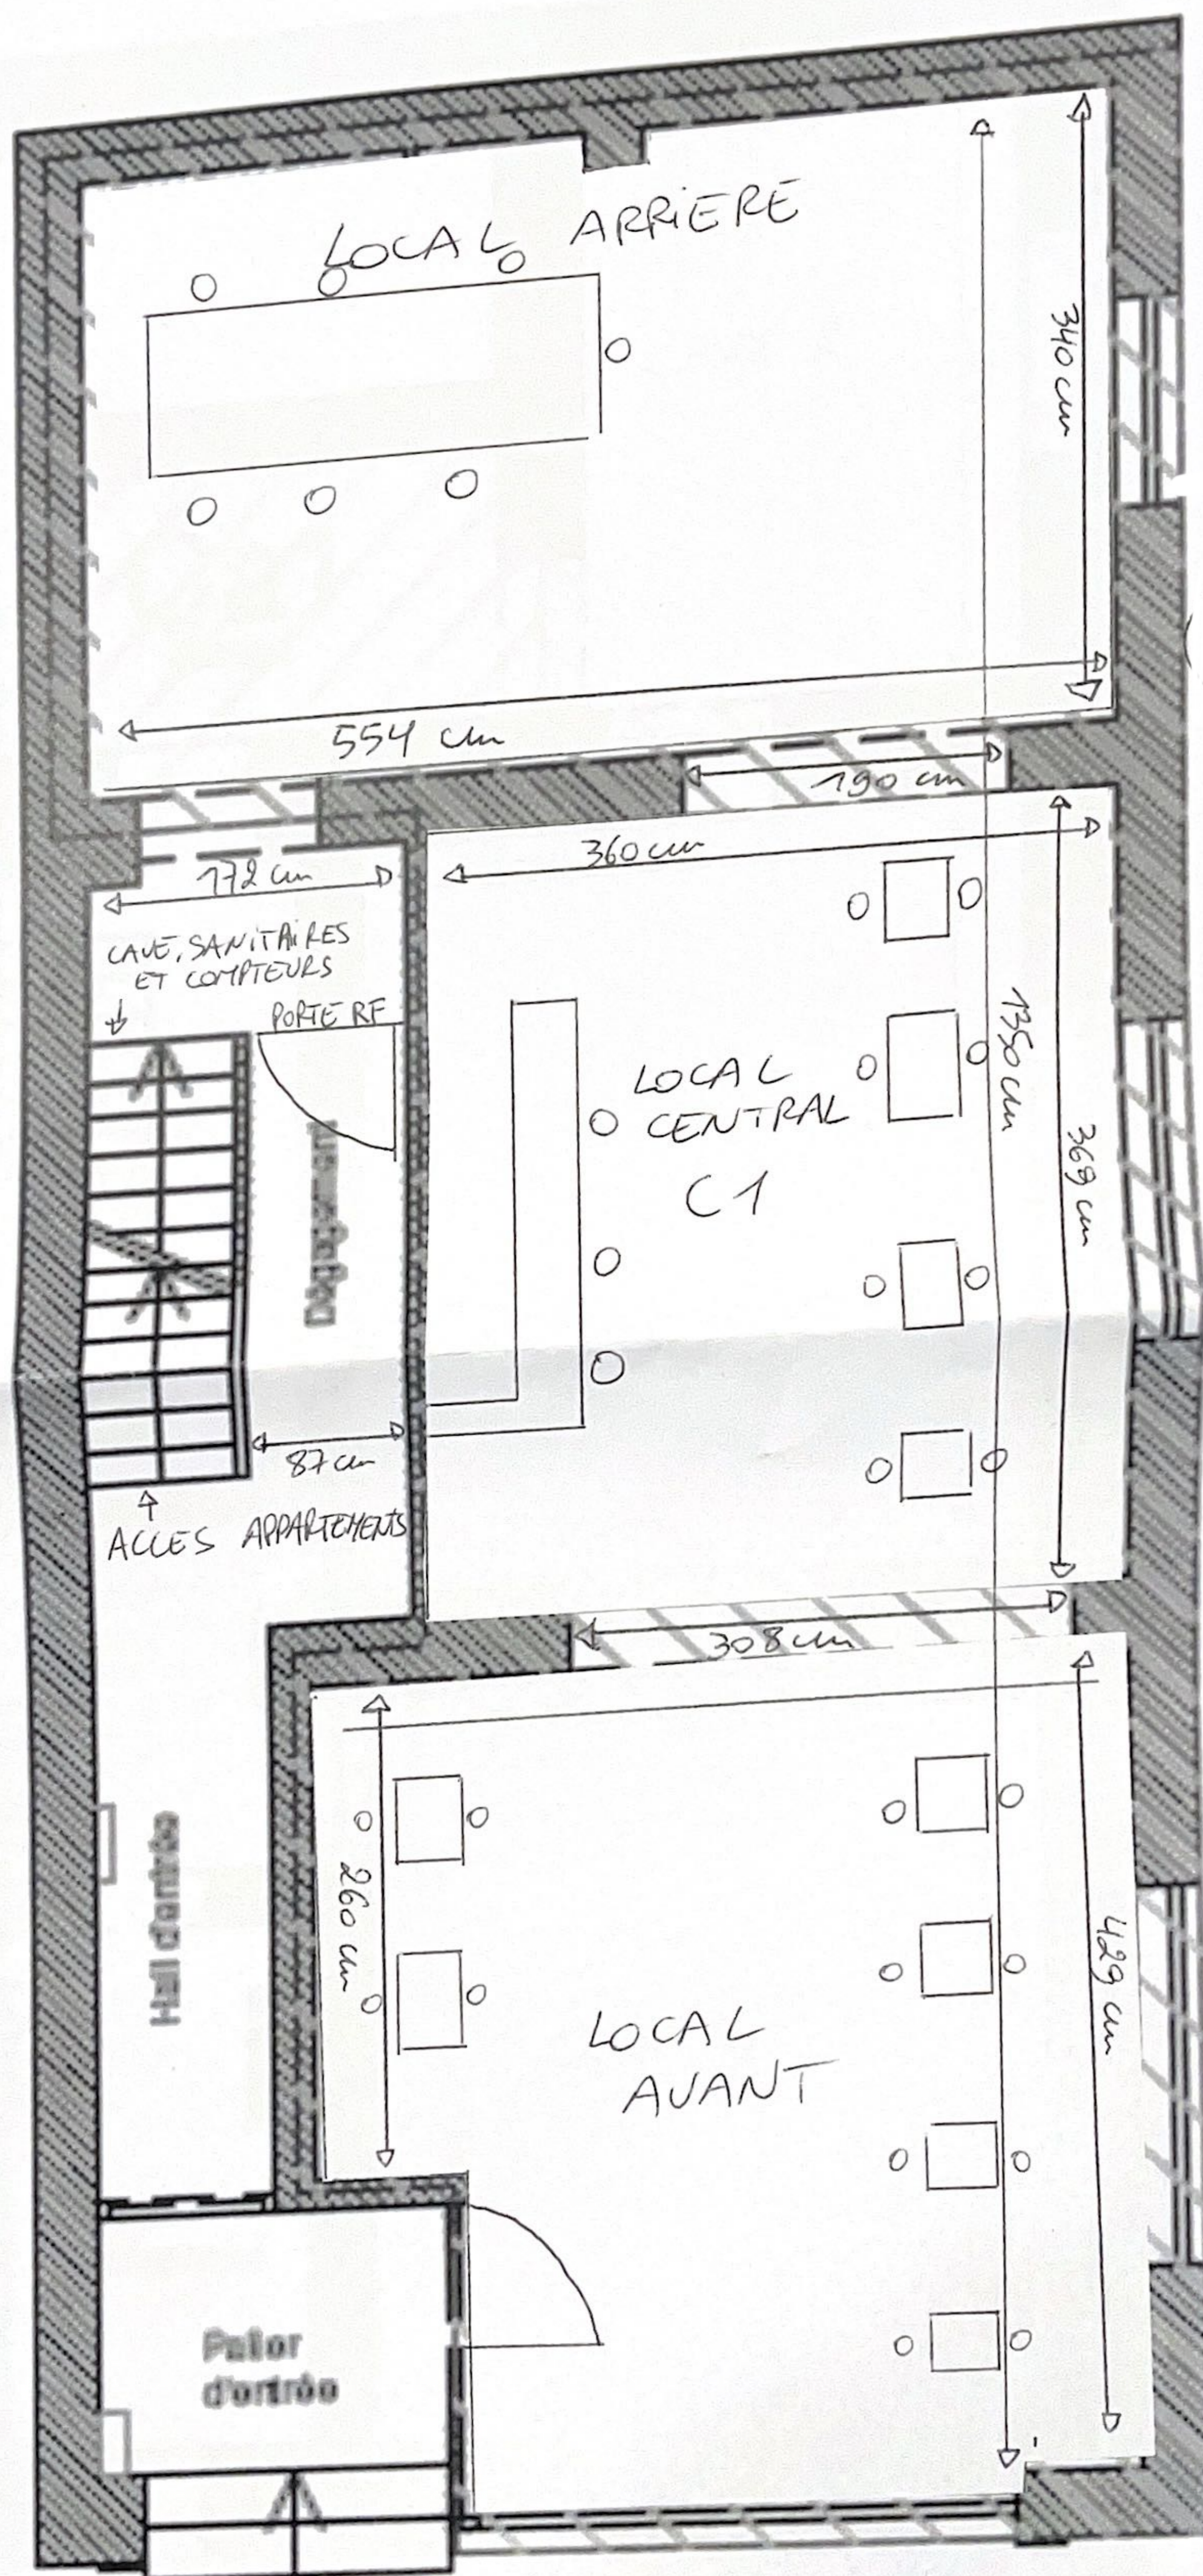


Rez-de-chaussée

ECHELLE: 1/50

commercial exit Horeca

ADRESSE :


PLACE WAPPERS  
N° 15  
1000 BRUXELLES

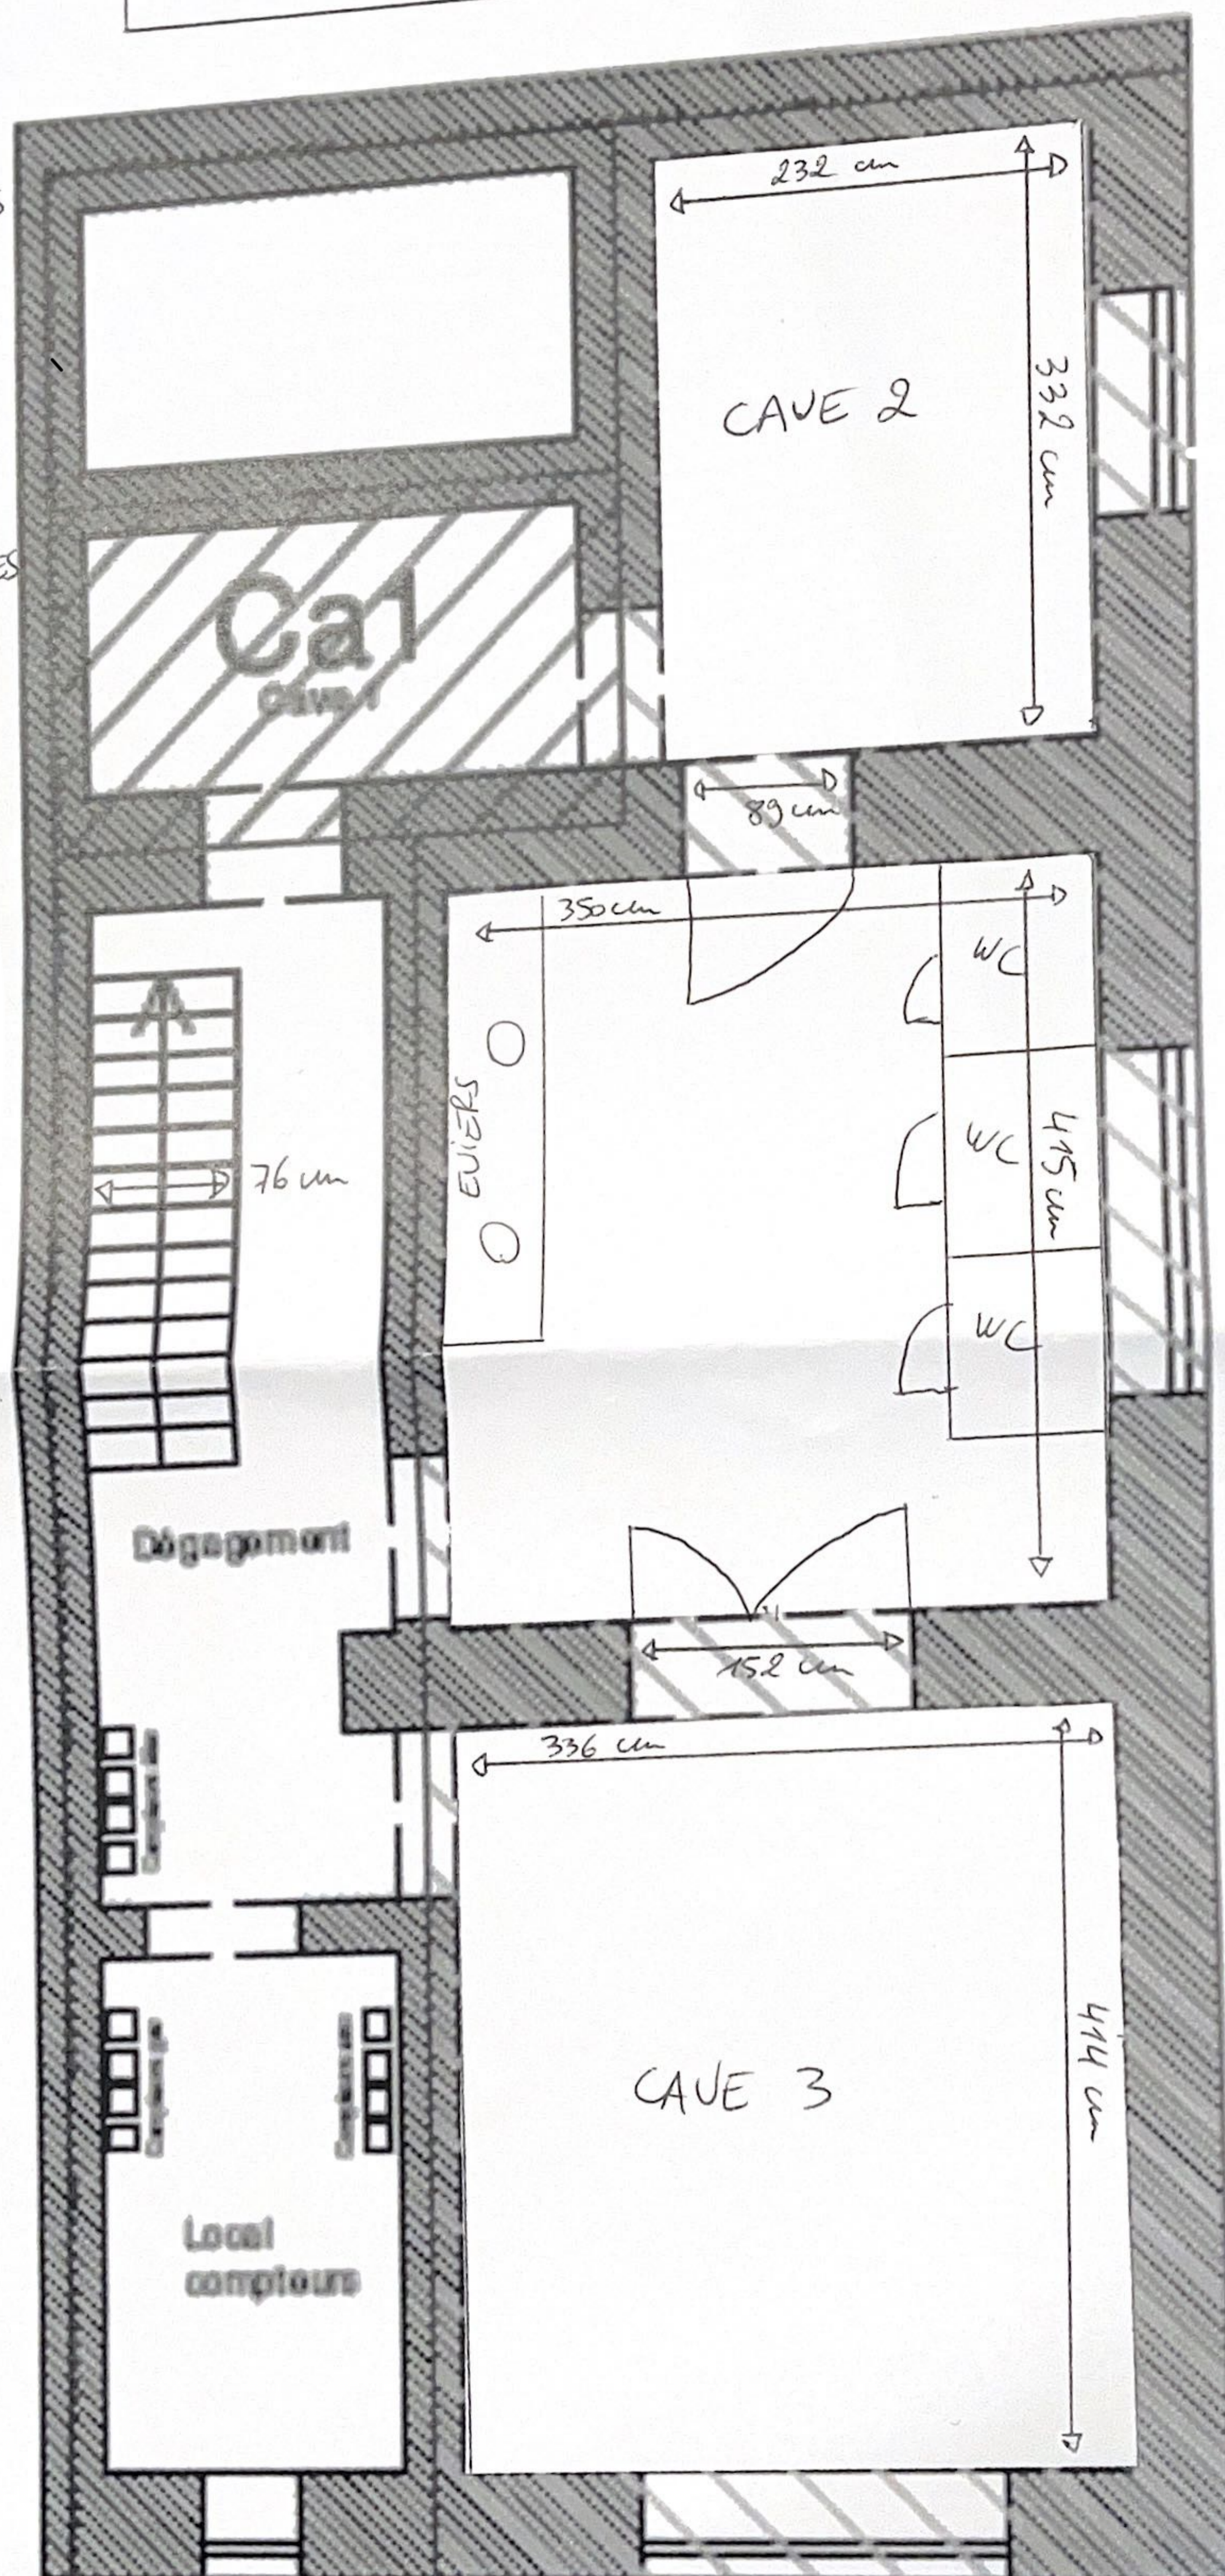

Sous-sol

ECHELLE : 1/50


# SANITAIRES

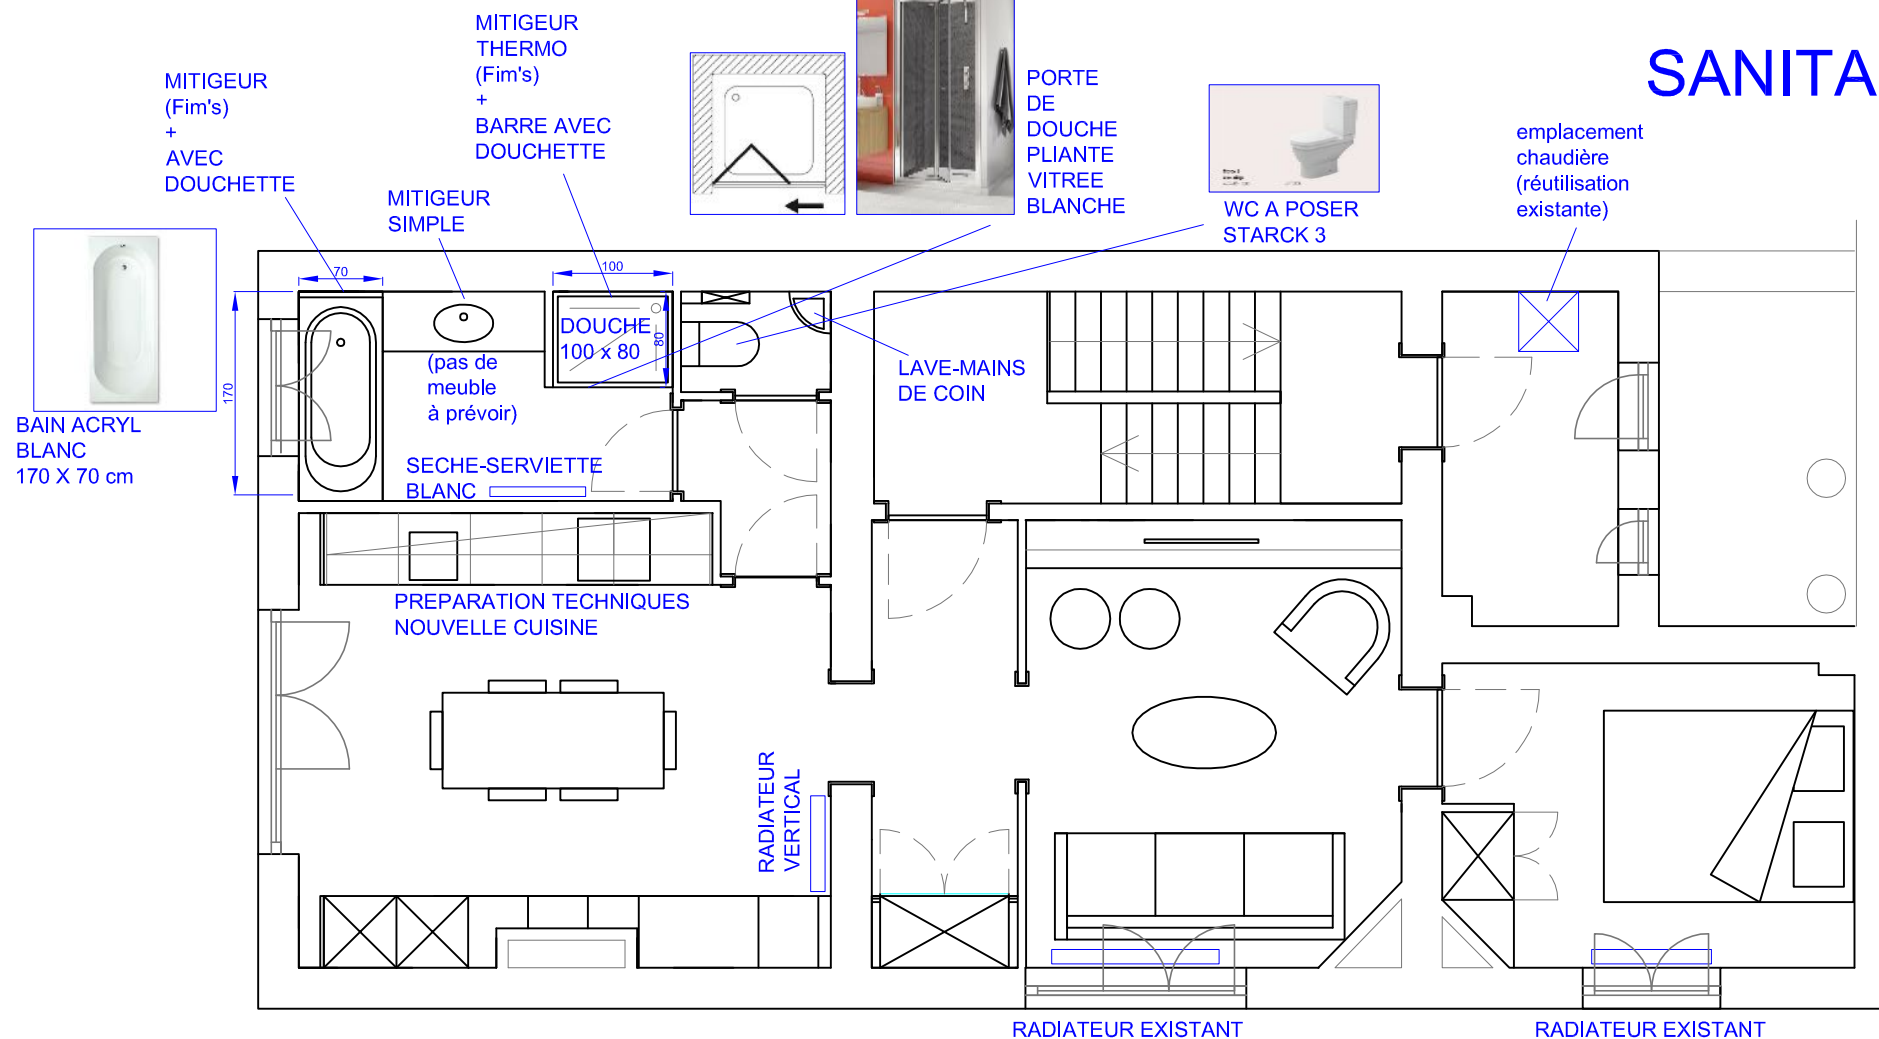

**ETAGE +1** HSP : 317 cm

**APPARTEMENT**


# SANITAIRES

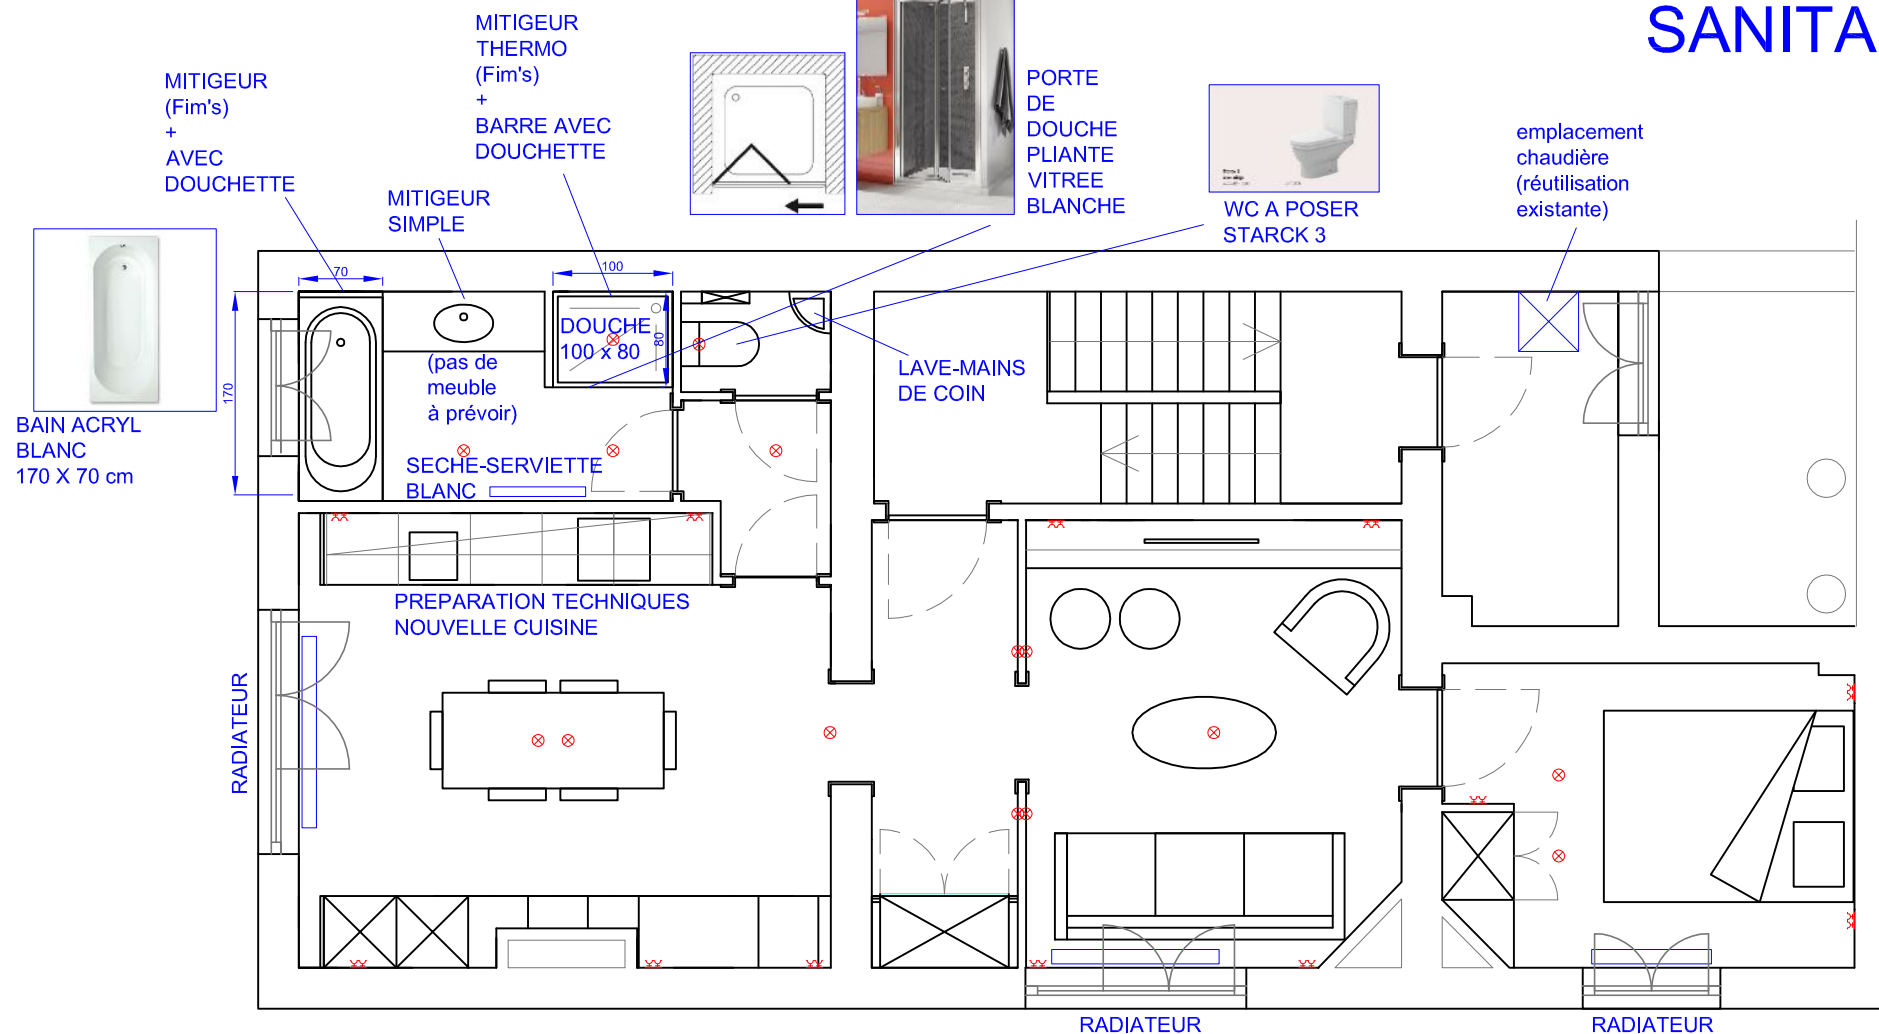

**ETAGE +2** HSP : 300 cm

**APPARTEMENT**

# SANITAIRES

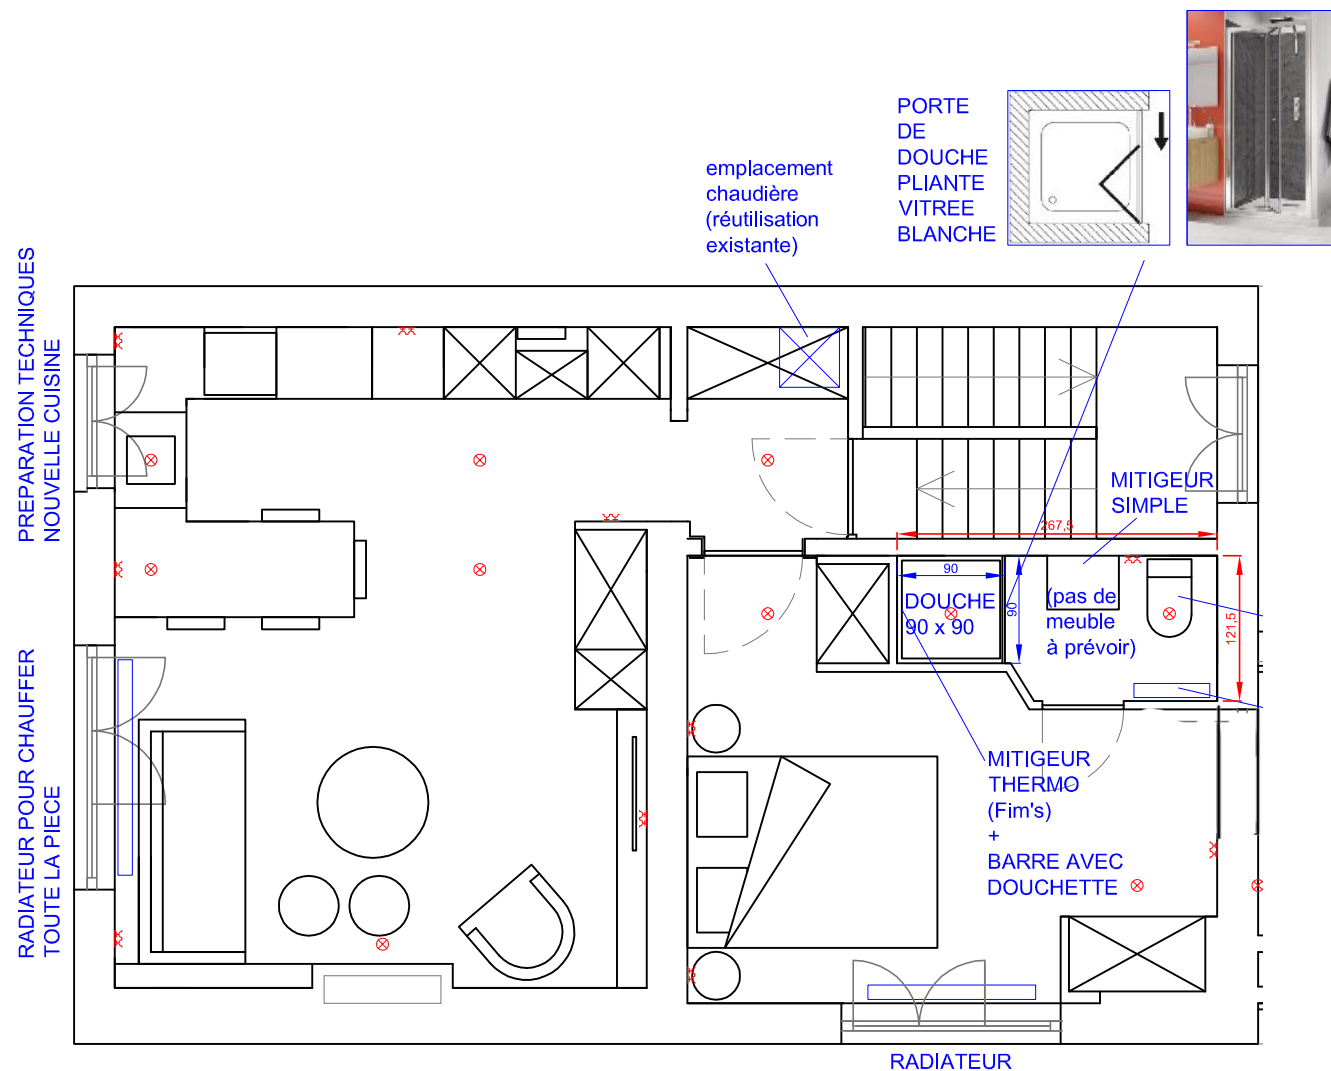

**ETAGE +3** HSP : 290 cm

**STUDIO**